


DRENING® NAVODILA ZA VGRADNJO




SEPARAT d.o.o., Borova vas 21, 2000 Maribor,

Tel:02- 300 68 40, Fax:02 – 300 68 41,

info@separat.si , www.separat.si

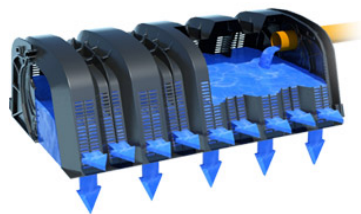


Raščena zemlja

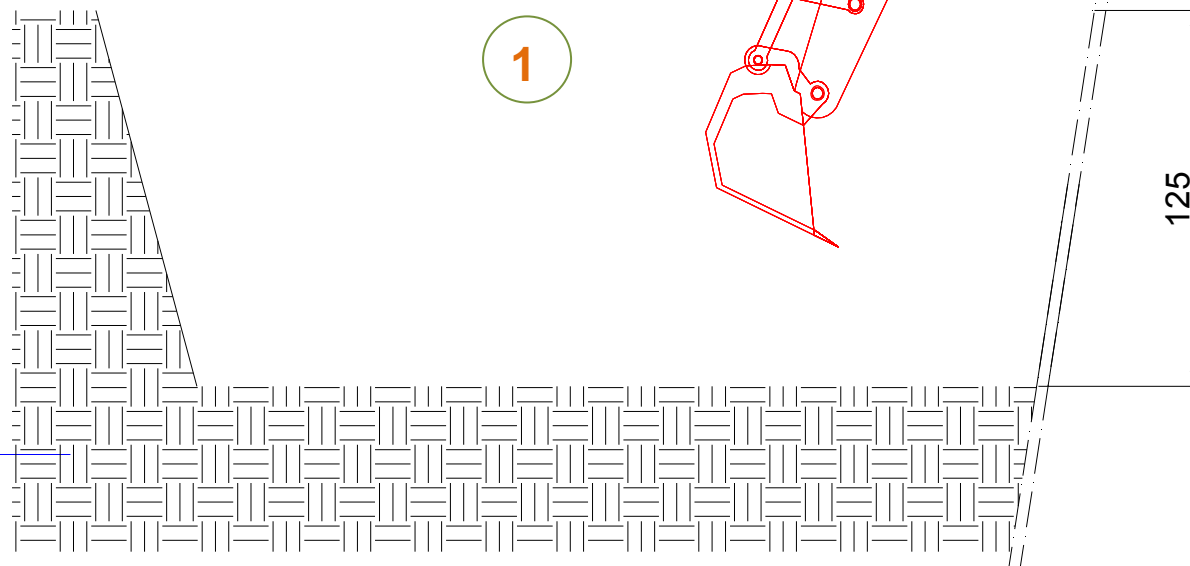

Nasutje prani gramoz 20/40 mm



Raščena zemlja

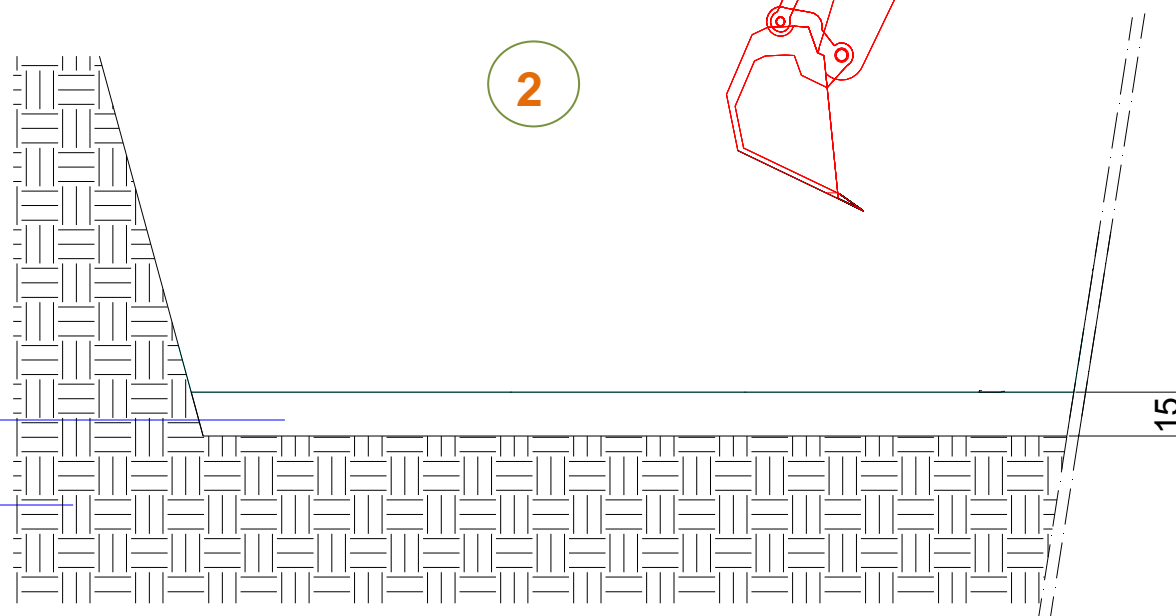

DRENING

Nasutje prani gramoz 20/40 mm

Raščena zemlja

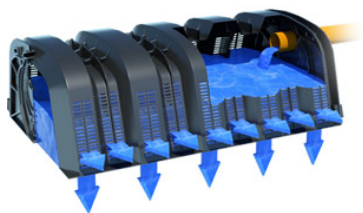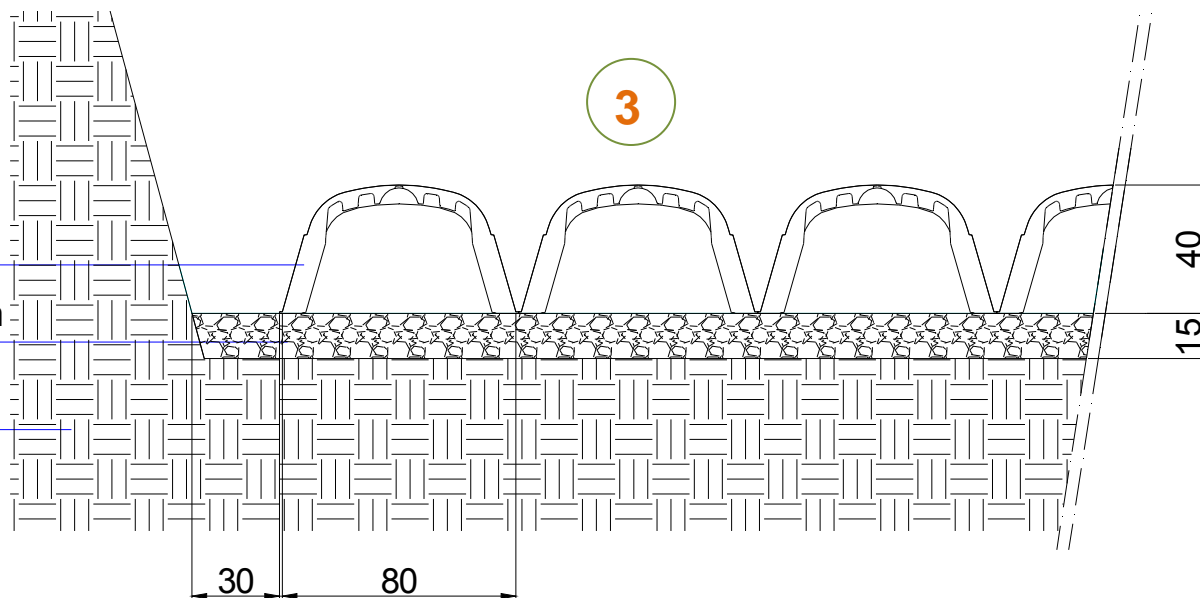


4




Nasutje prani gramoz 20/40 mm


DRENING®

Nasutje prani gramoz 20/40 mm

Utrjeni teren

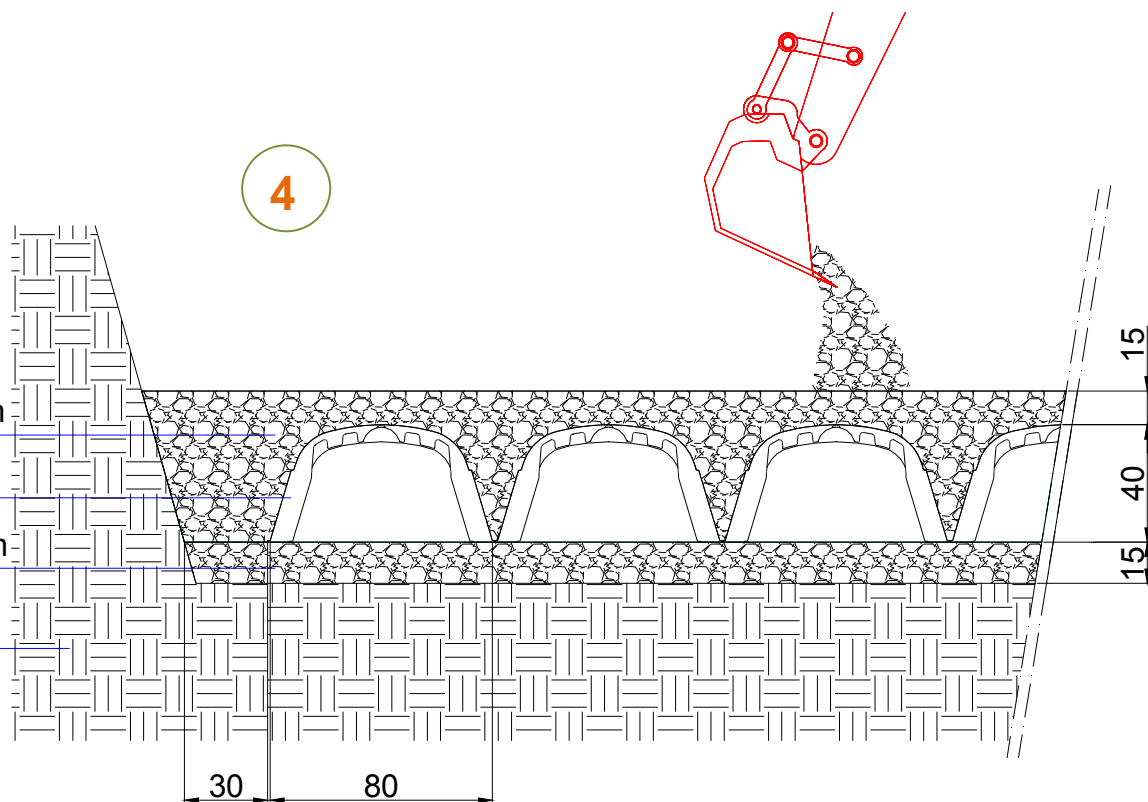

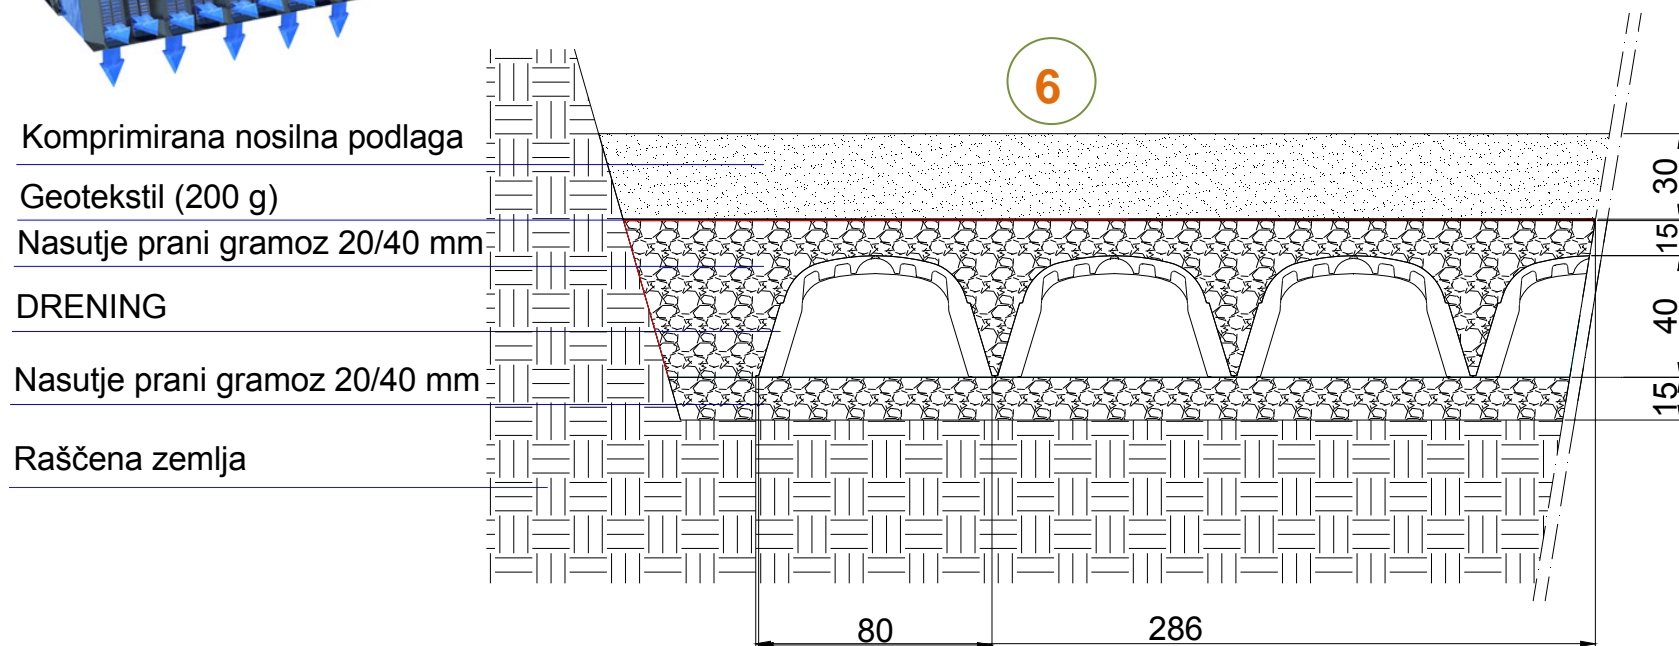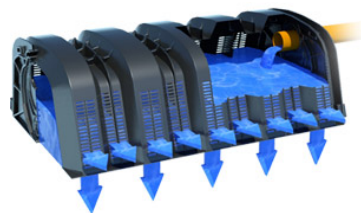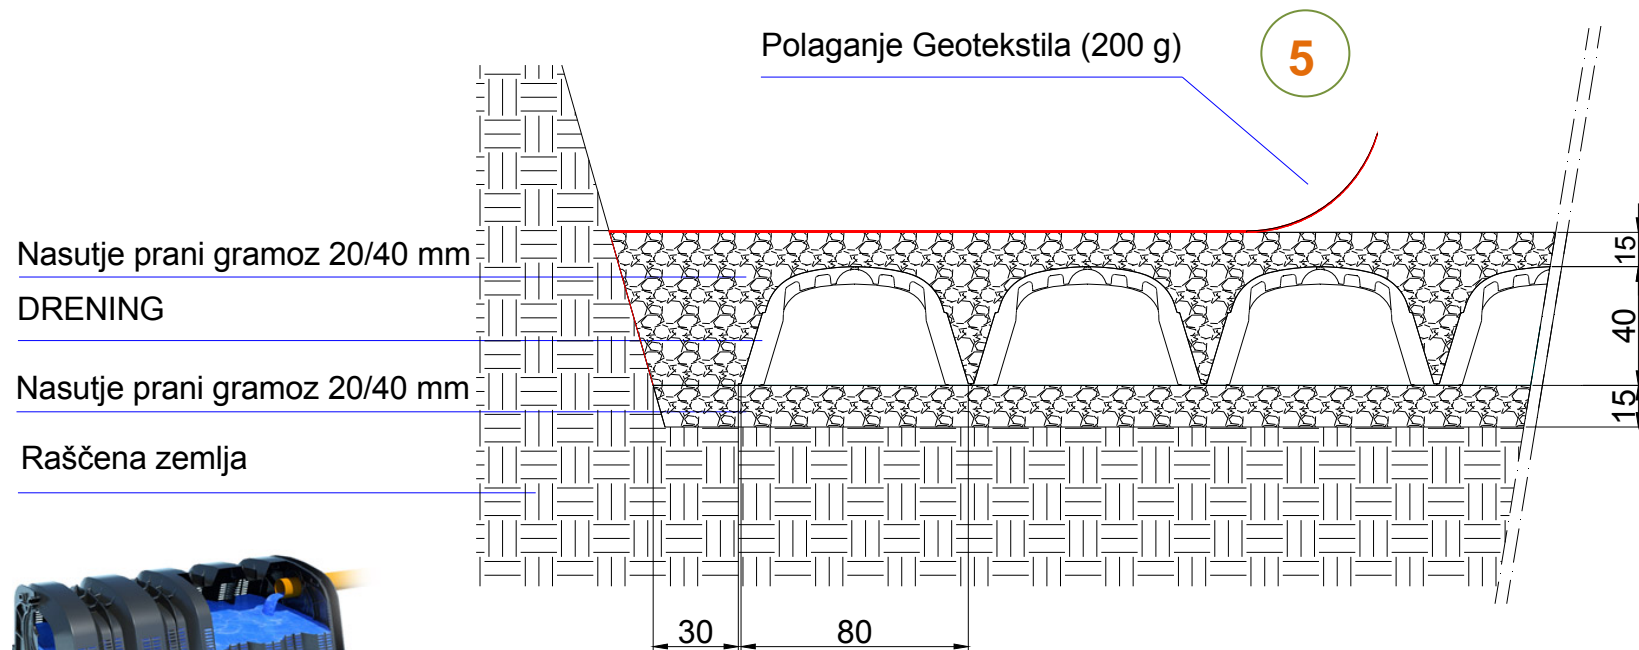

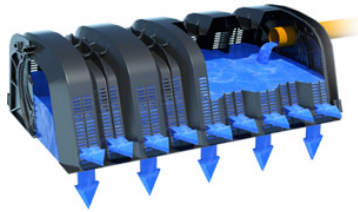

7

Stabilizirani sloj

Komprimirana nosilna podlaga


Geotekstil (200 g)


Nasutje prani gramoz 20/40 mm

DRENING


Nasutje prani gramoz 20/40 mm

Raščena zemlja

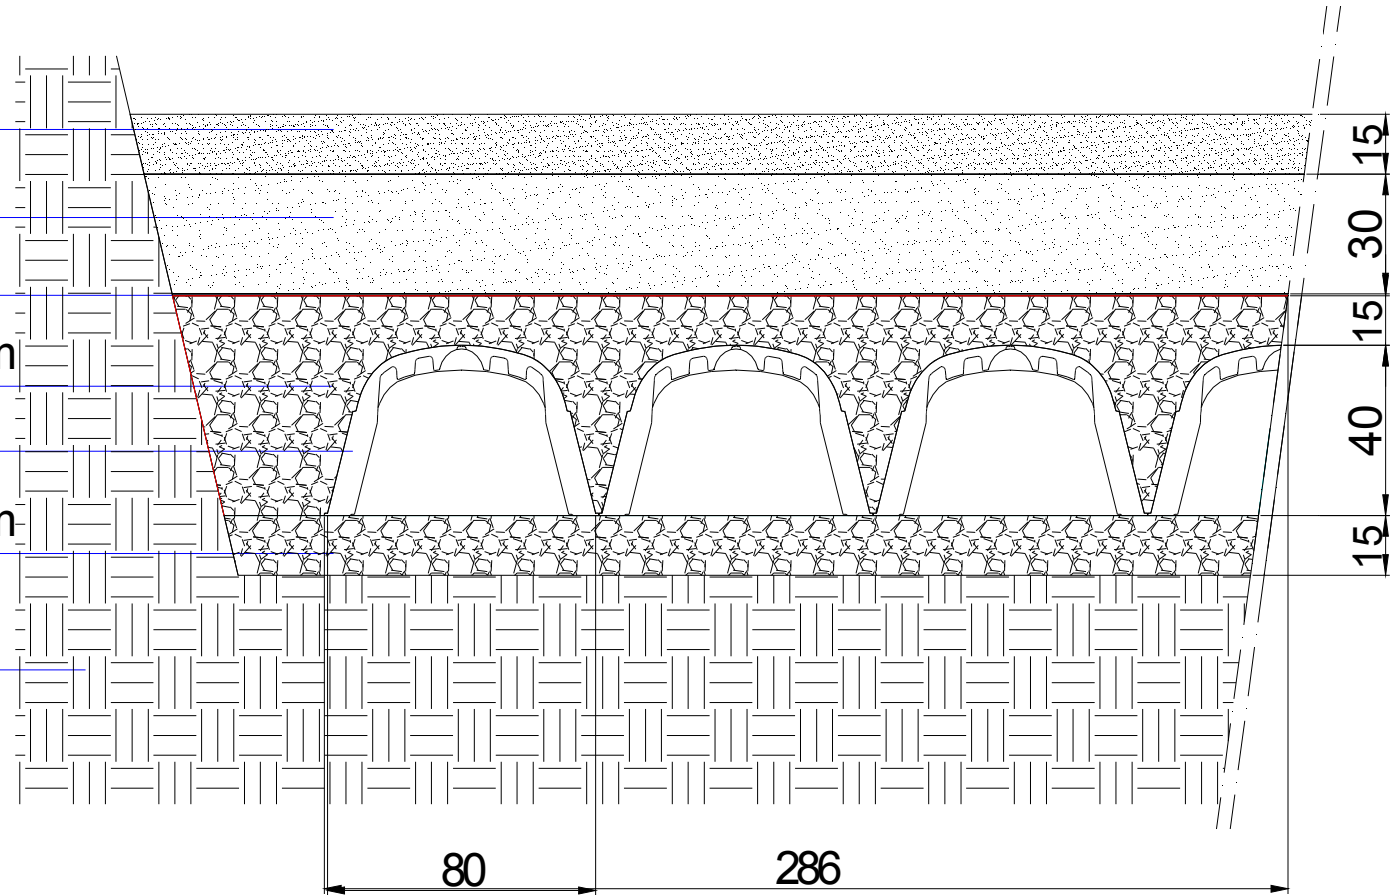

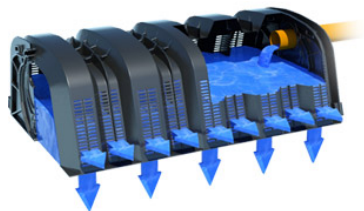

8

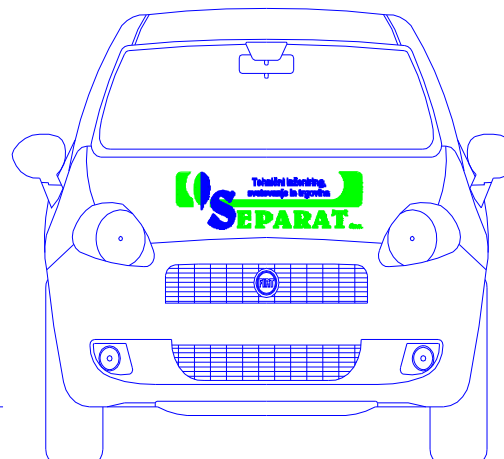

Nosilni sloj asfalta

Povezovalni sloj asfalta

Stabilizirani sloj

Komprimirana nosilna podlaga


Geotekstil (200 g)

Nasutje prani gramoz 20/40 mm



DRENING

Nasutje prani gramoz 20/40 mm


Raščena zemlja

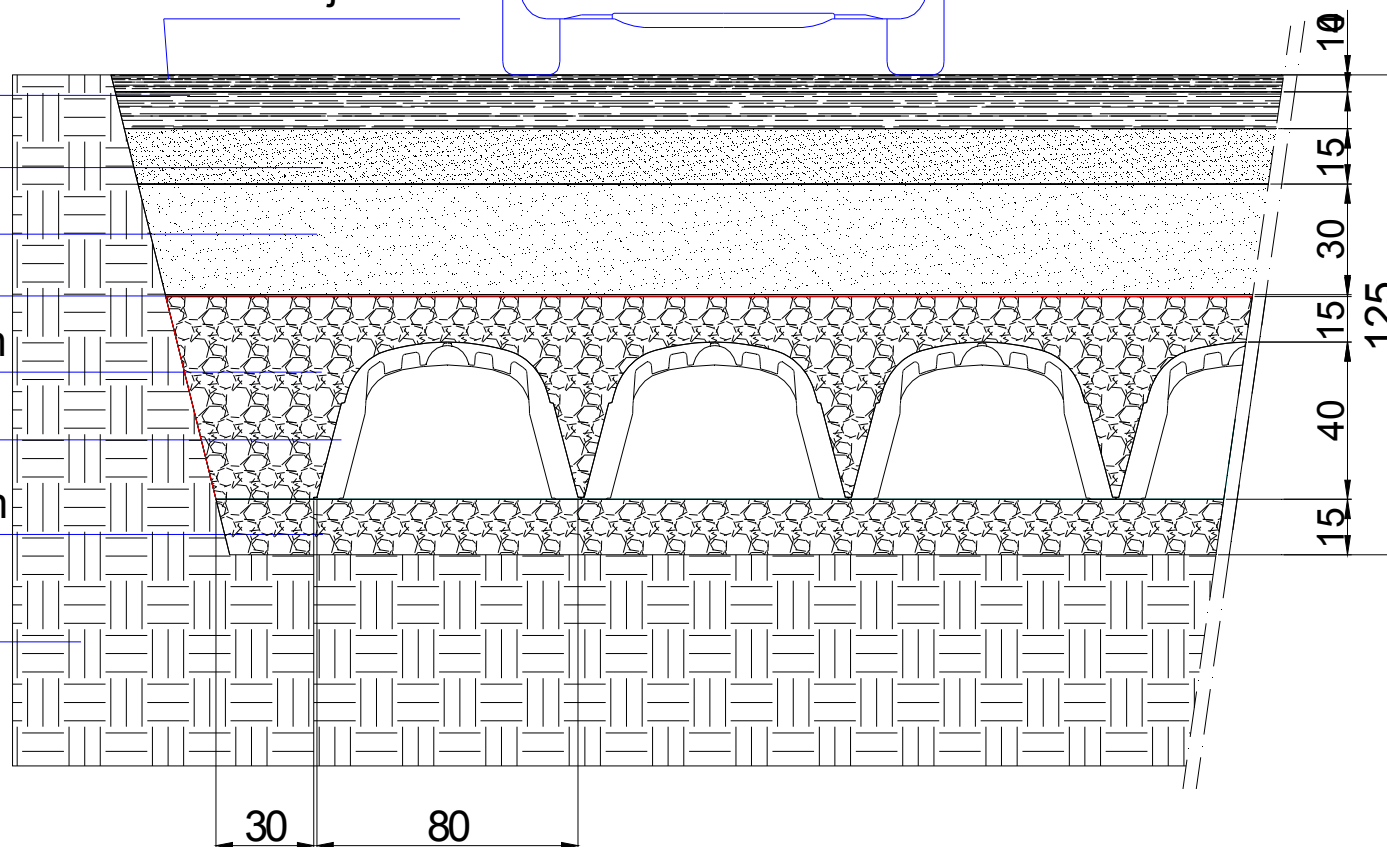


Vgradnja DRENING® ponikalne komore

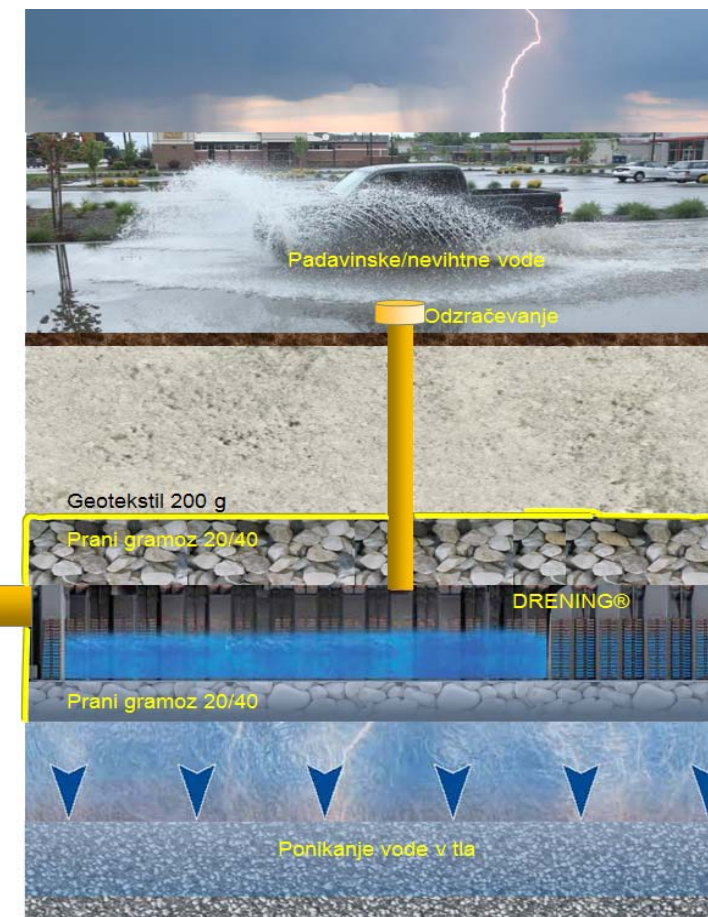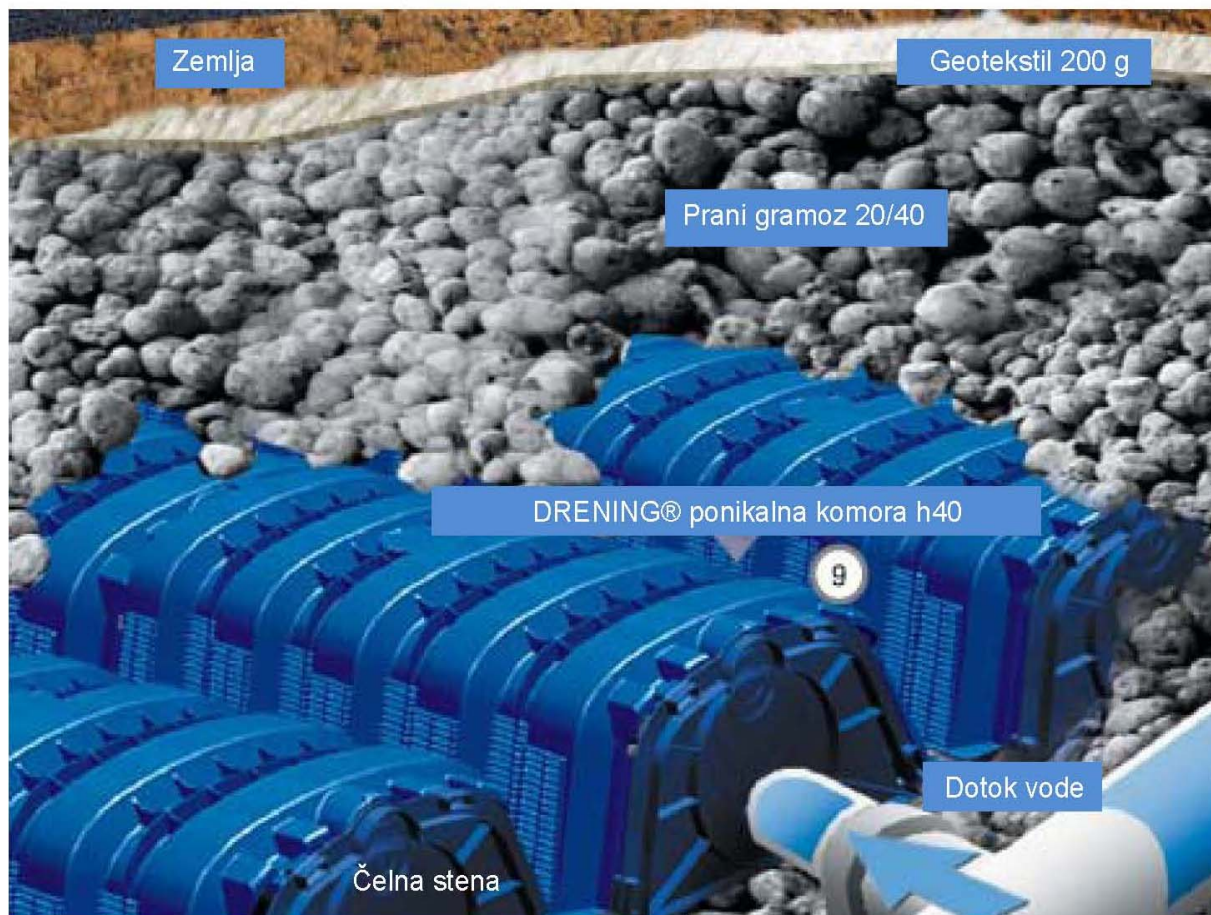

DRENING® NAVODILA ZA VGRADNJO

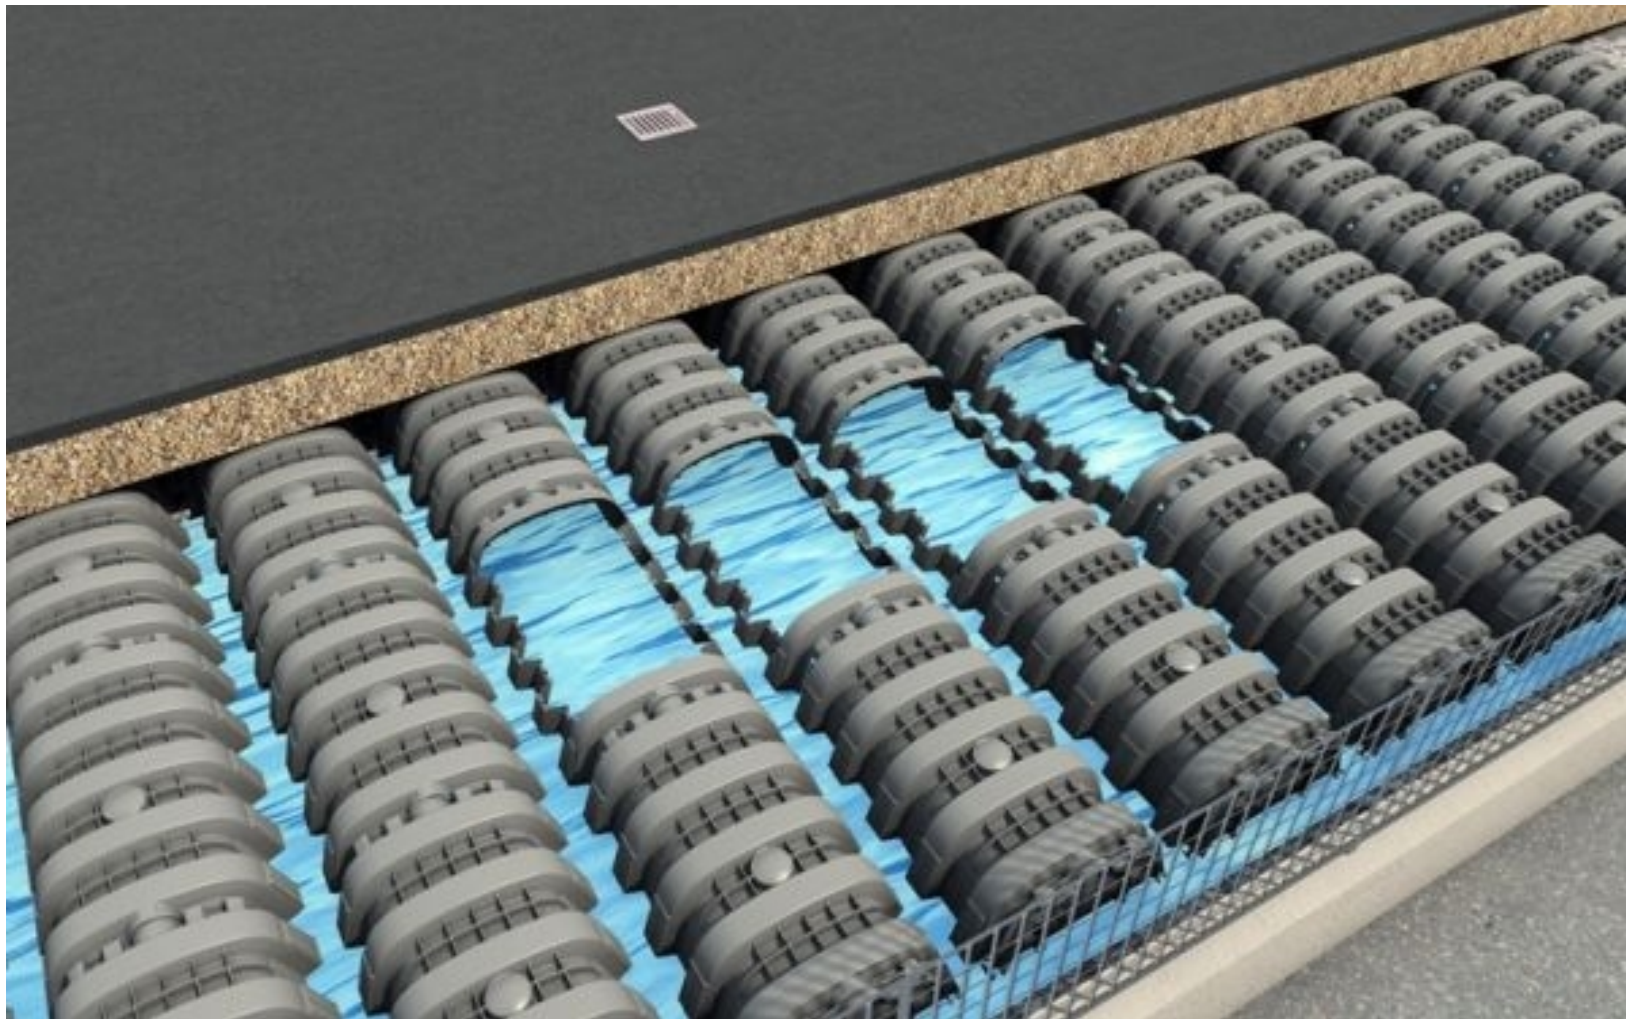


PRIMER: Vgradnja DRENING® ponikalne komore v zeleno površino

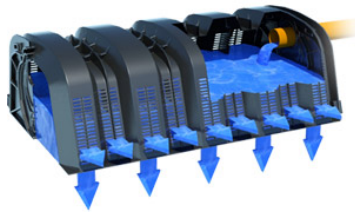

Prekritje geotekstila ca. 60 cm



Cev za odzračevanje PVC® Ø110

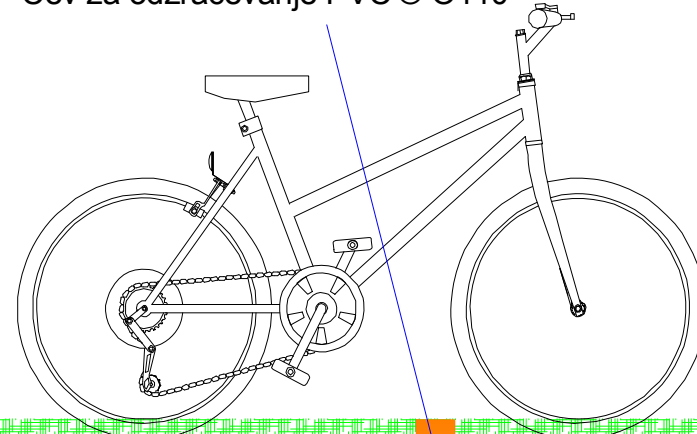

Vegetacija

Zasip z zemljo


Geotekstil 200 g

Prani gramoz 20/40 mm



DRENING® komora

Prani gramoz 20/40 mm

Raščena zemlja


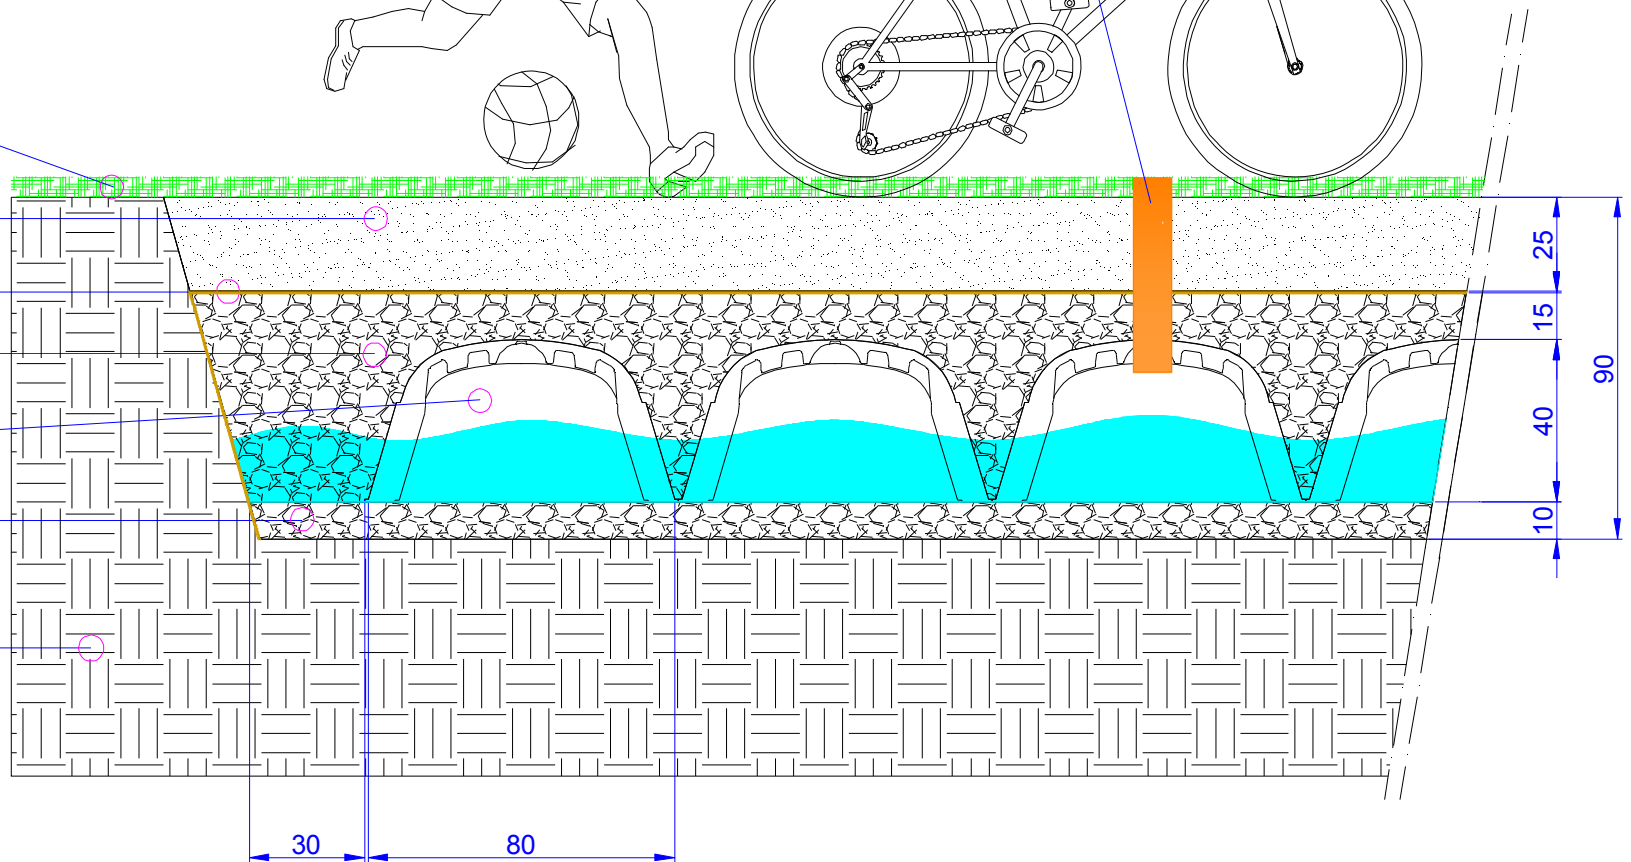


PRIMER: Vgradnja DRENING® ponikalne komore v povozno površino za težki promet

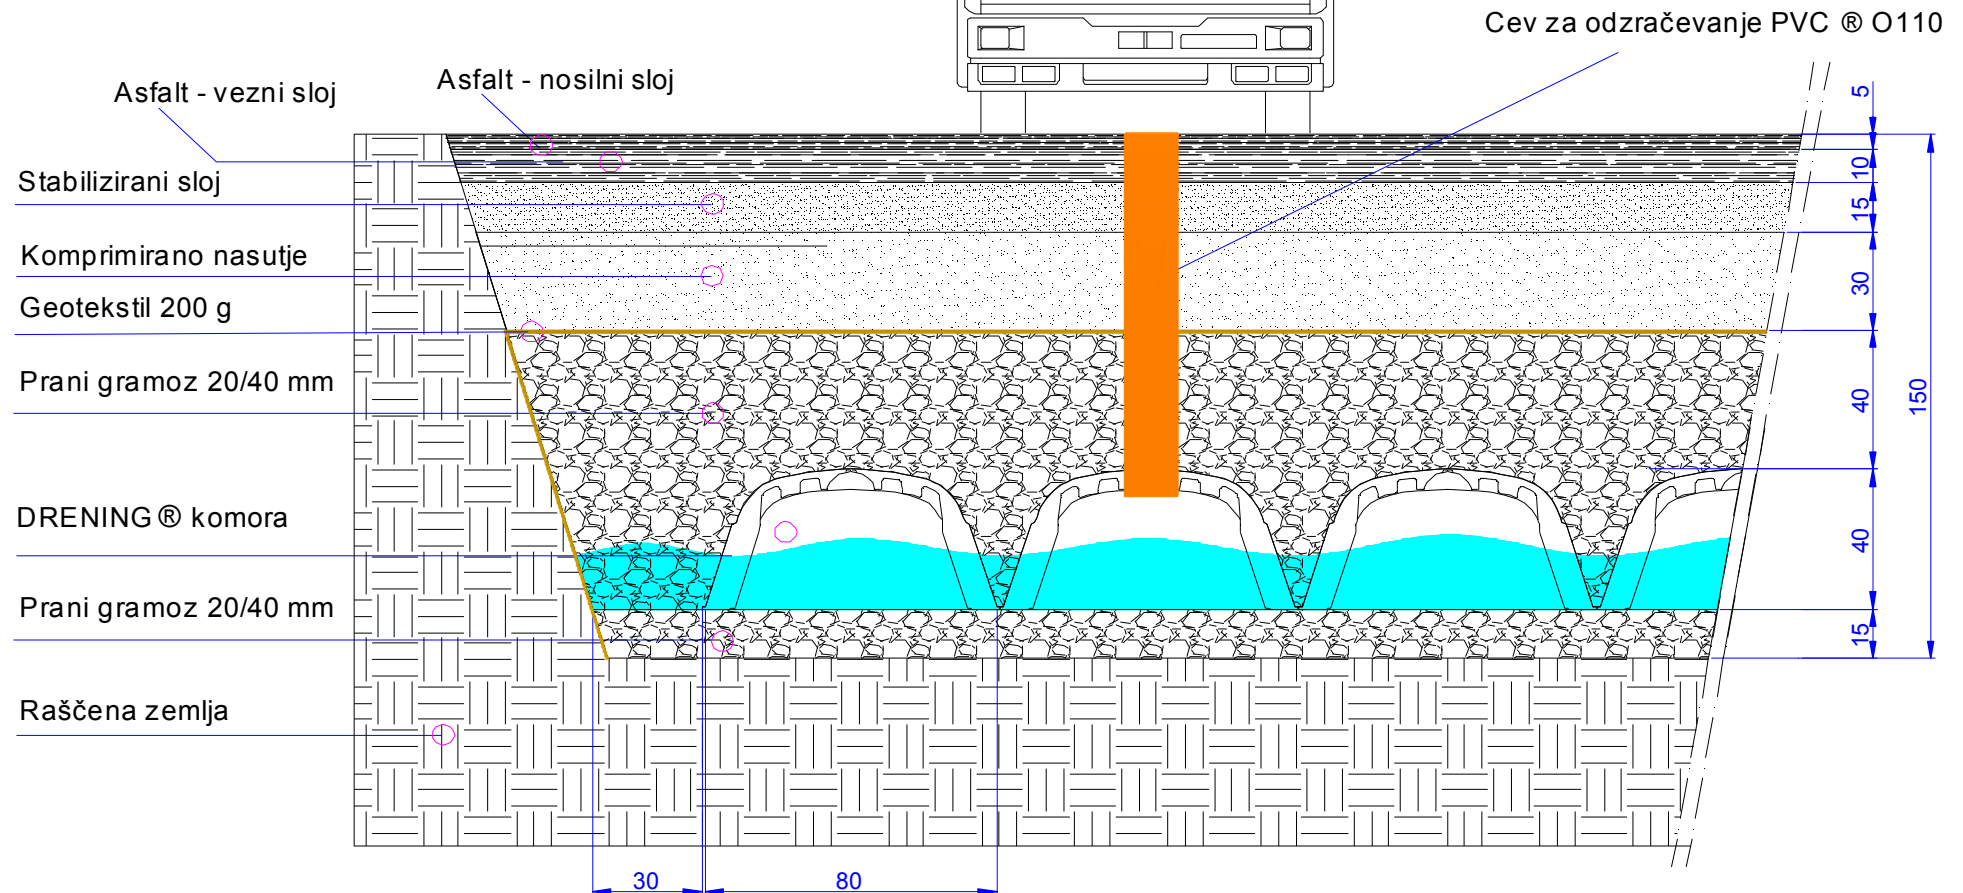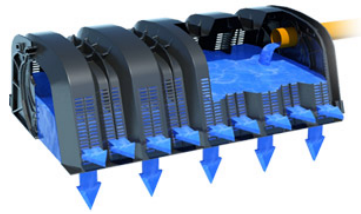

PRIMER: Vgradnja DRENING® ponikalne komore v povozno površino za težki promet

Informativna skica

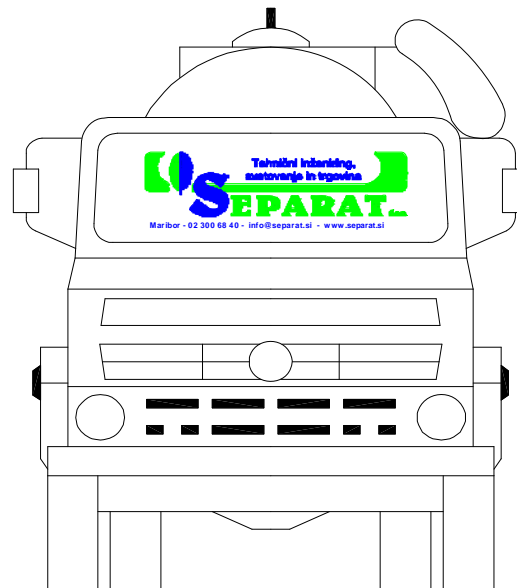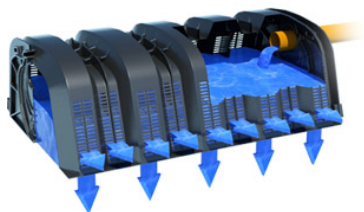

Prekritje geotekstila ca. 60 cm

Nosilna AB plošča, armirna mreža O8/20x20

Stabilizirani sloj

Komprimirano nasutje

Geotekstil 200 g


Prani gramoz 20/40 mm

DRENING® komora


Prani gramoz 20/40 mm

Raščena zemlja

Cev za odzračevanje PVC® O110

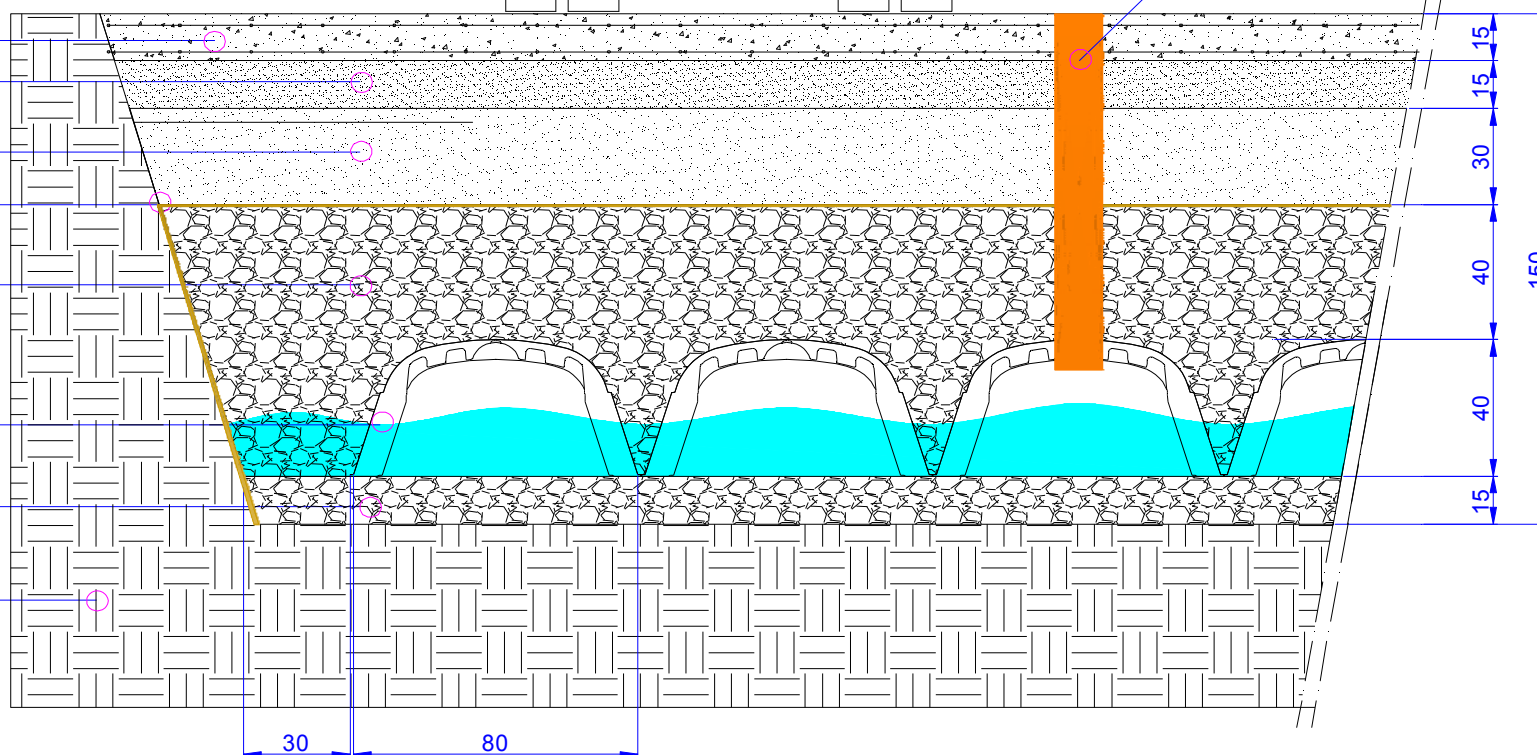

Vgradnja DRENING® ponikalne komore pod zeleno ali povozno površino

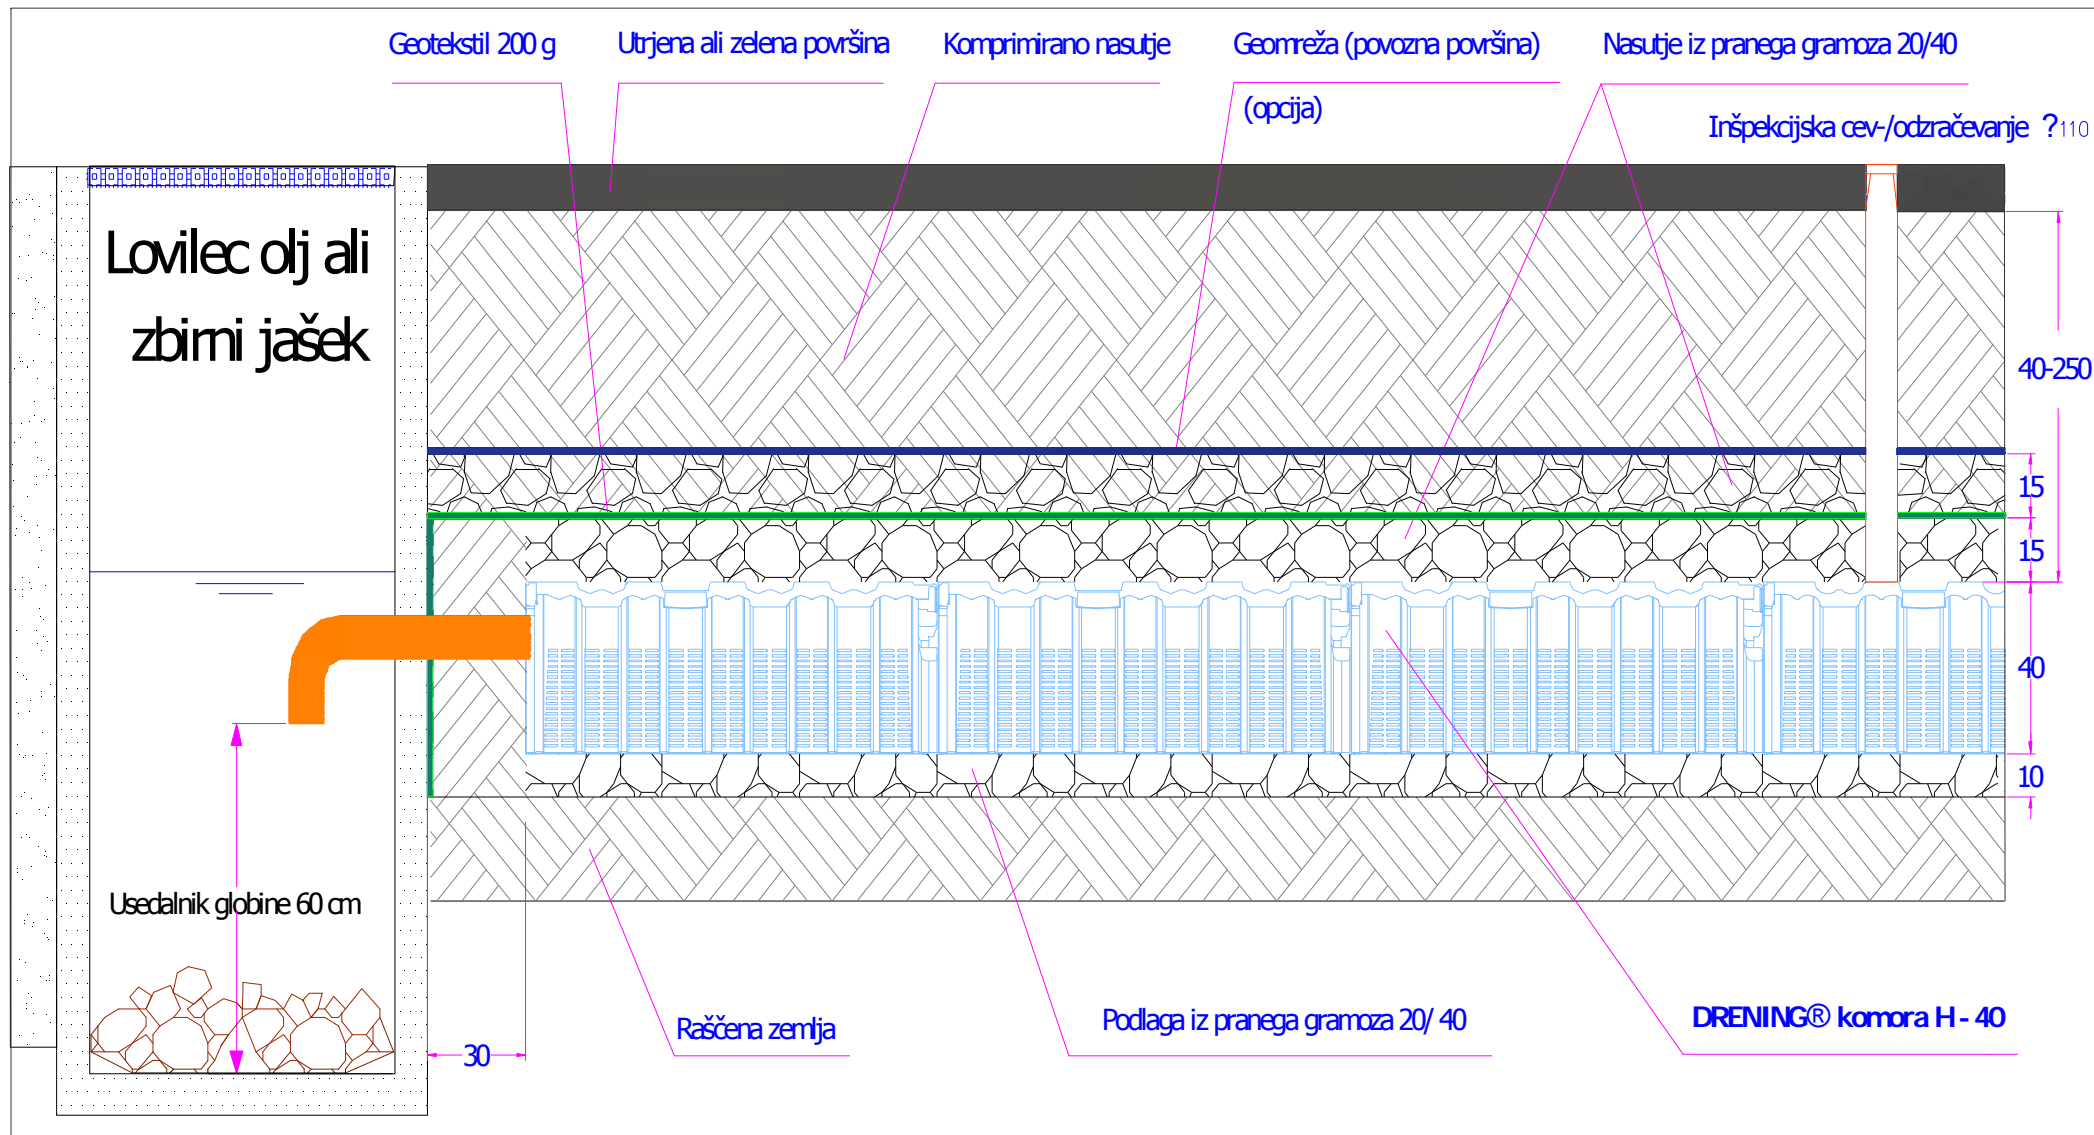

PRIMER: Vgradnja DRENING® ponikalne komore v zeleno pohodno površino na globini 4 m
Utrjevanje nad geotekstilom naj sledi v enakomernih plasteh po skici.

