


Mala komunalna čistilna naprava MKČN HC2 (4 - 6 PE)

Troprekatna pretočna komunalna čistilna naprava v PEHD rezervoarju (Moving Bed Biofilm System - MBBS)

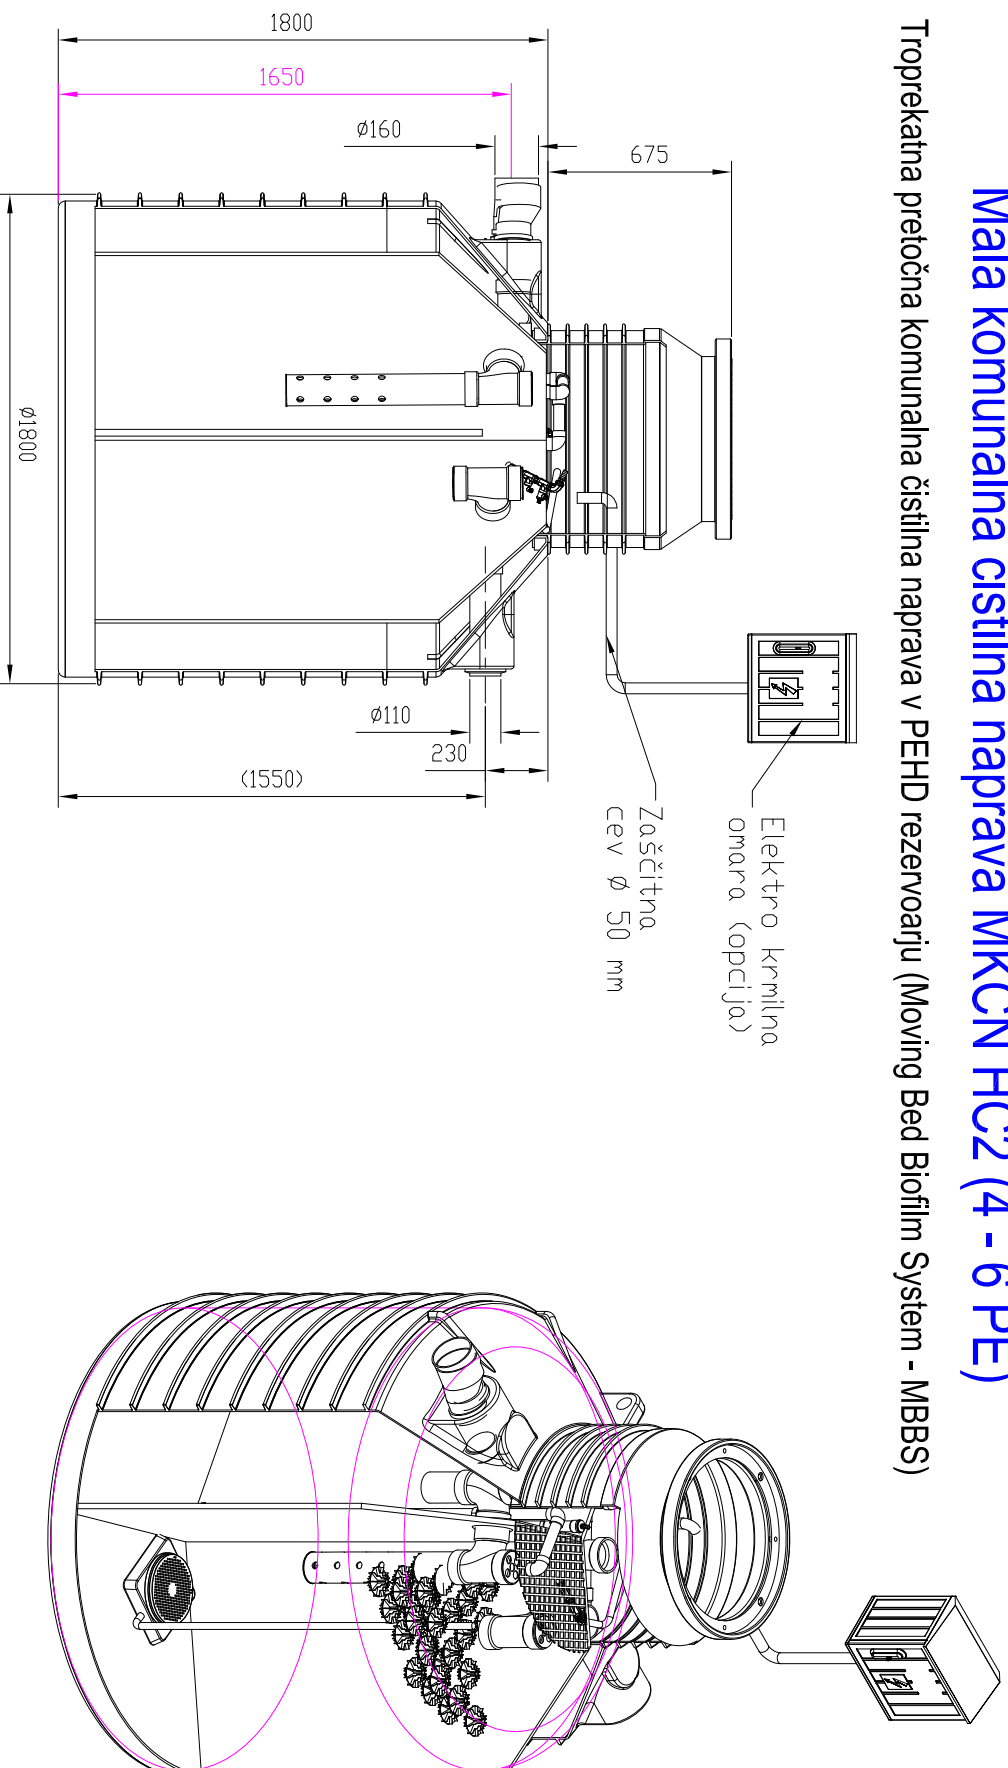

Tip naprave	Število oseb	Organska obremenitev BPK5	Dnevni pretok	Uporabni volumen	Dotok/iztok
Enota	PE	kg/dan	lit/dan	lit	mm
HC 2	4- 6	0,24 - 0,36	600 - 900	3400	160/110

BPK5: 92 %
KPK: 90 %
TSS: 93 %



Kozjak nad Pesnico 3A
2211 Pesnica pri Moravcu
T:02 300 68 40
Info@separat.si
www.separat.si

Ta dokumentacija je avtorsko delo in ga ni dovoljeno posredovati v nobeni obliki, ne glede na namen ali področje uporabe, brez dovoljenja podjetja Separat d.o.o. Vsa prava zaščitena z zakonom o avtorski in srodni pravi.

REV.	Datum	0	17.08.2016	MKČN	Rev št.1
				Vilko Poturica univ.dipl.ing.str.	M 1:50
				MKČN HC2 (4 - 6 PE)	dat. 17.08.2016
				JFC - SEPARAT d.o.o.	Pravilnik št.
					Pom. št.