


# Mala komunalna čistilna naprava MKČN HC1 (4 - 6 PE)

Troprekatna pretočna komunalna čistilna naprava v PEHD rezervoarju (Moving Bed Biofilm System - MBBS)

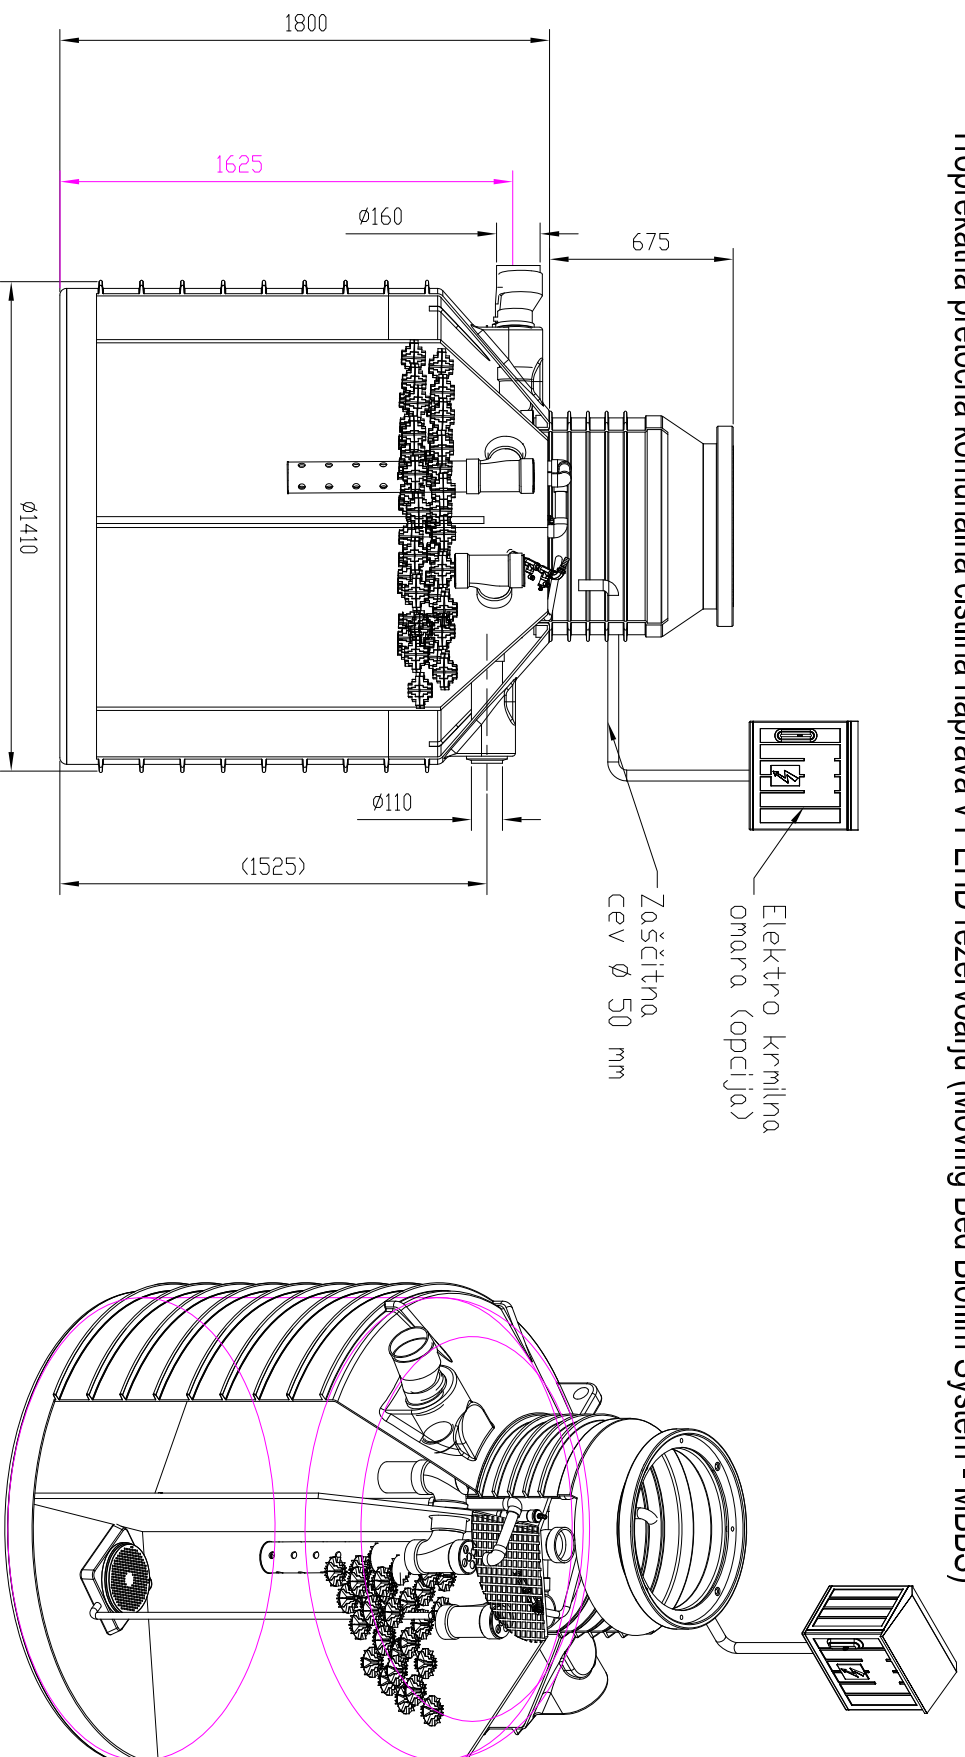

Tip naprave	Številko oseb	Drganska obremen. BPK5	Dnevni pretok	Številko rezervv.	Uporabni volumen	Dotok/iztok
Enota	PE	kg/dan	lit/dan	kos	lit	mm
HC1	4-6	0,36	600-900	1	2250	150/110

Ta dokument/šiba je avtorsko delo in ga ni dovoljeno posredovati v nobeni obliki (replika, posnetek ali podoben zasledena) z namenom o avtorskih in drugih pravicah.



Kozjak, road Pesnica 3A  
2211 Pesnica pri Maklencu  
T:02 300 68 40  
info@separati.si  
www.separati.si

0 20.02.2021 MKČN  
REV. Datum Vilko Poturica univ.dipl.ing.str.

L. N.  
AVTOR

MKČN HC1 (4 - 6 PE)

Rev št.1  
M 1:50  
dat. 17.08.2016

JFC - SEPARAT d.o.o.

Pravilnik št.  
Pon. št.